

Domaine de l'Orangerie




S.C.I. LES VILLAS DE L'ORANGERIE
MONTEVRAIN -77-

Villa Valentine

4 CHAMBRES

Lot 107

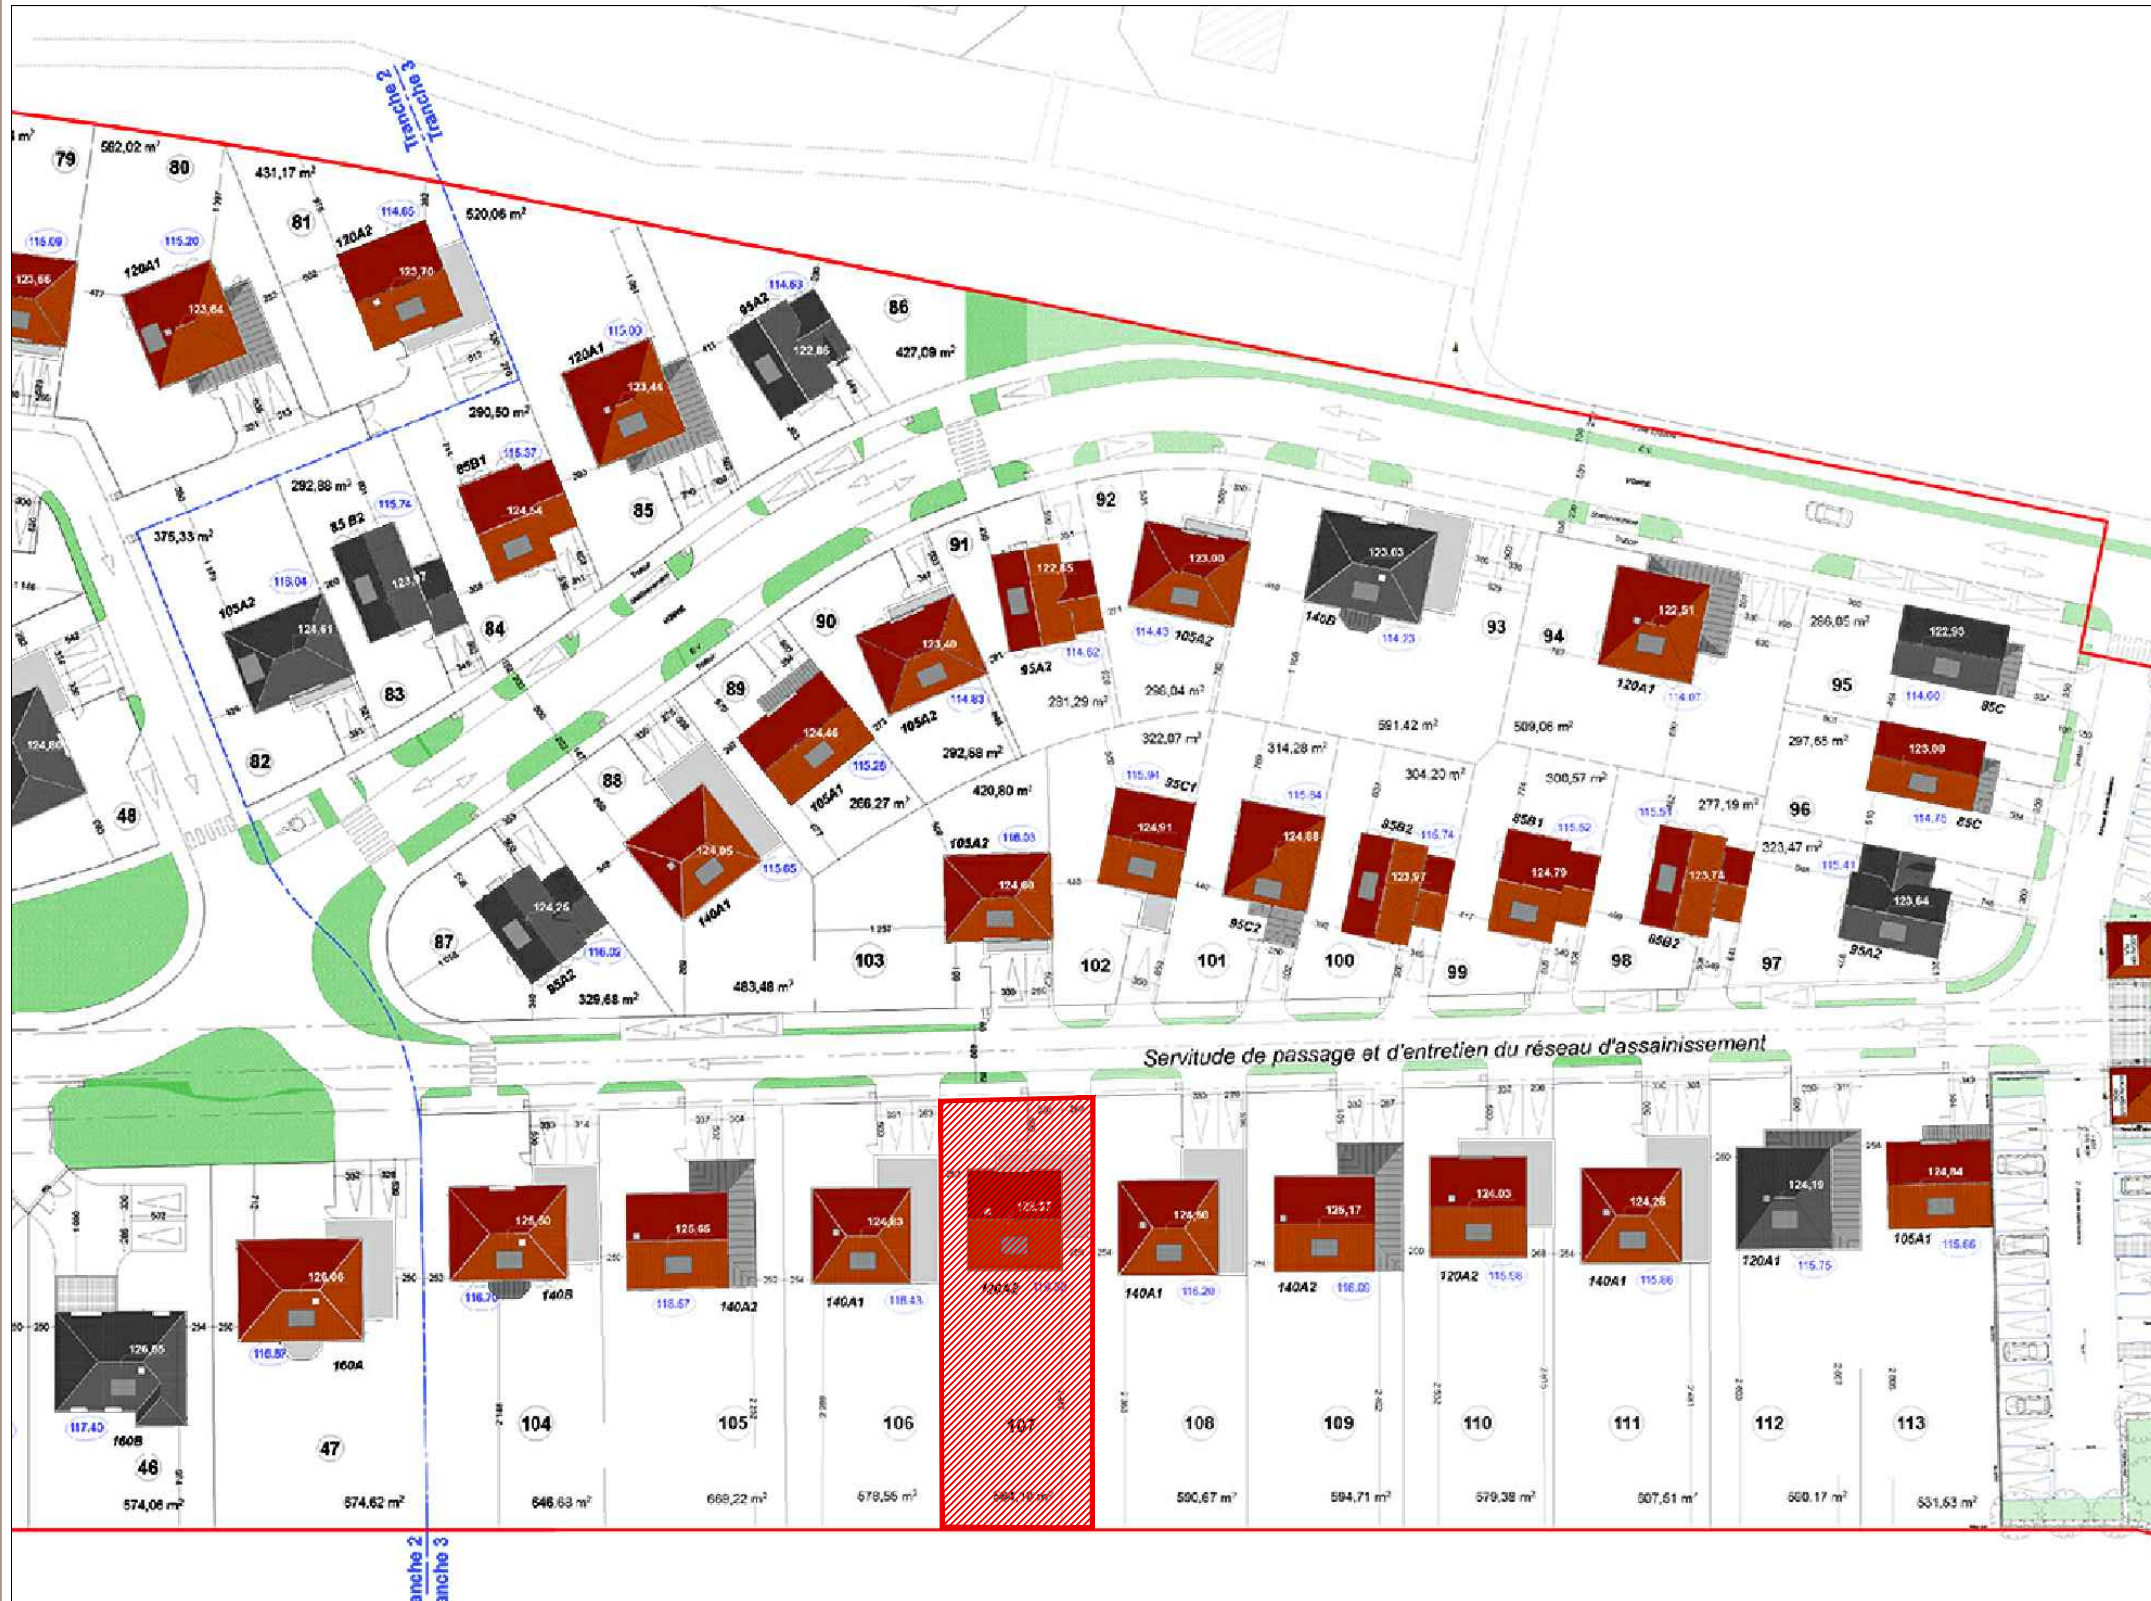

REZ DE CHAUSSEE


Pièces	Surfaces
Séjour + Entrée + PI	41.38
Cuisine	10.29
Dégagement	2.54
WC 1	2.74

1ER ETAGE

Pièces	Surfaces
Suite parentale	13.84
Chambre 1 + PI	10.24
Chambre 2 + PI	9.95
Chambre 3 + PI	13.60
Salle de Bain	2.91
Palier	6.39
WC 2	1.21
Salle d'eau	2.90
Dressing	3.82

SURFACE HABITABLE

GARAGE	28.68
Abri Jardin	6.84
TERRAIN (environ)	564

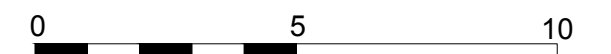

Date: 04/11/2015

Indice notaire

Domaine de l'Orangerie




S.C.I. LES VILLAS DE L'ORANGERIE
MONTEVRAIN -77-

Villa Valenine

Lot 107

4 CHAMBRES

Rez de Chaussée

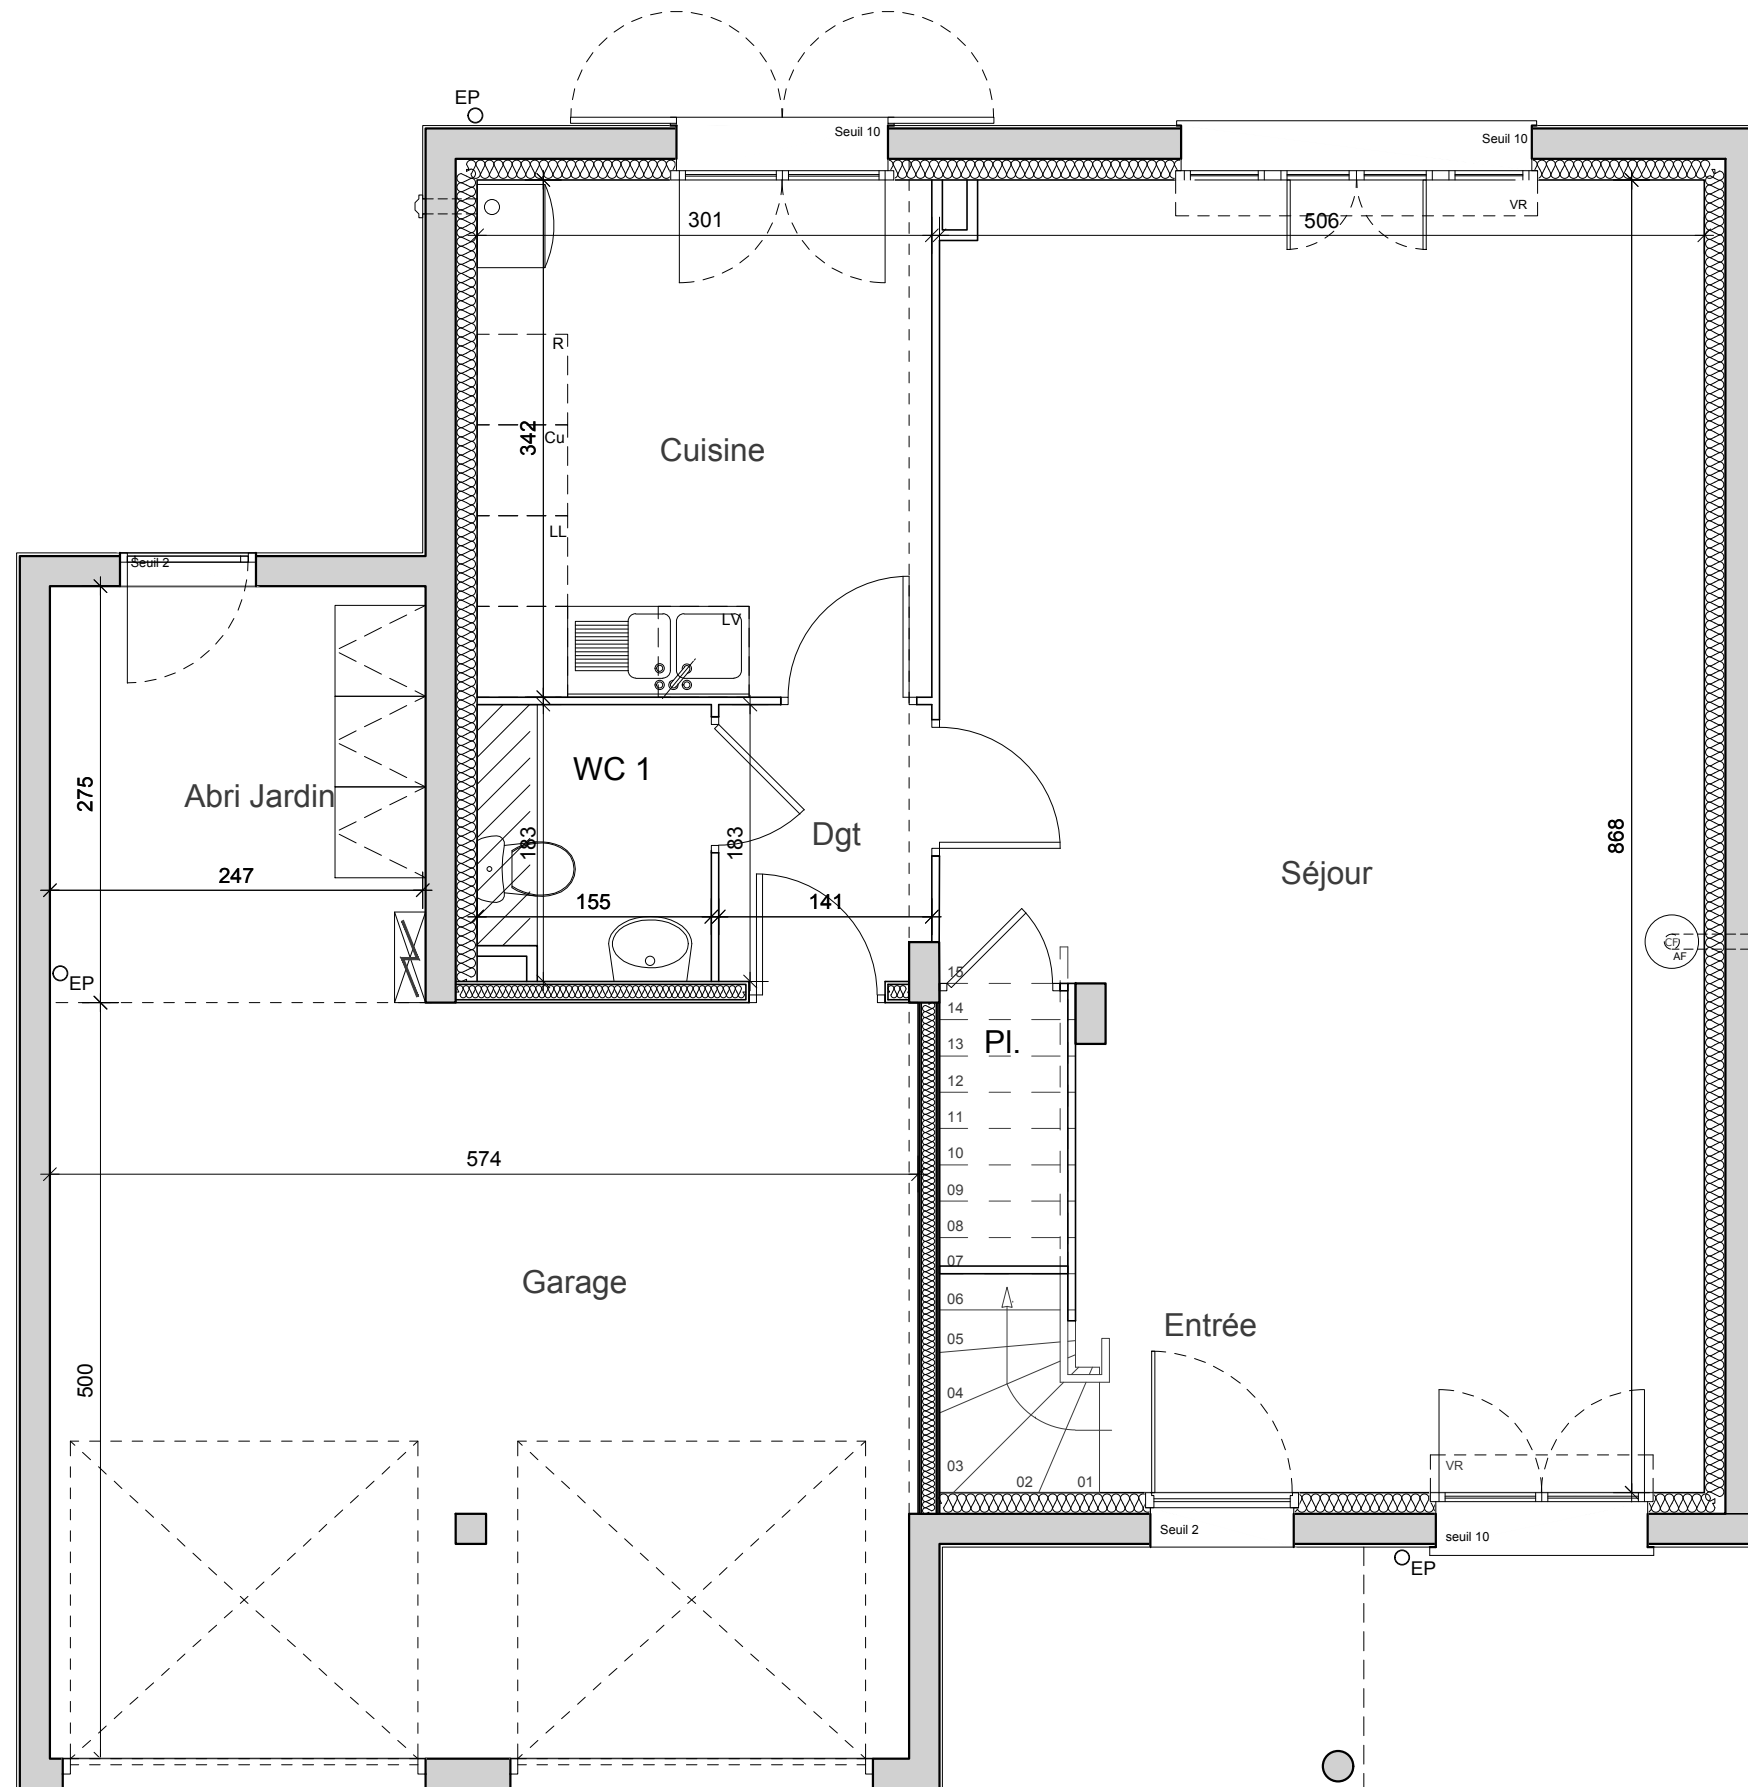

Date: 04/11/2015

Indice notaire

Les cotes, surfaces et positions des éléments d'équipements sont données sous réserve d'adaptations techniques et des tolérances de construction. Les retombées, soffites, faux plafonds, canalisations, radiateurs ne sont pas systématiquement figurés. Les surfaces habitables sont conformes au décret du 23 mars 1997 (art 4.1).

Domaine de l'Orangerie




S.C.I. LES VILLAS DE L'ORANGERIE
MONTEVRAIN -77-

Villa Valentine

Lot 107

4 CHAMBRES

1er Etage

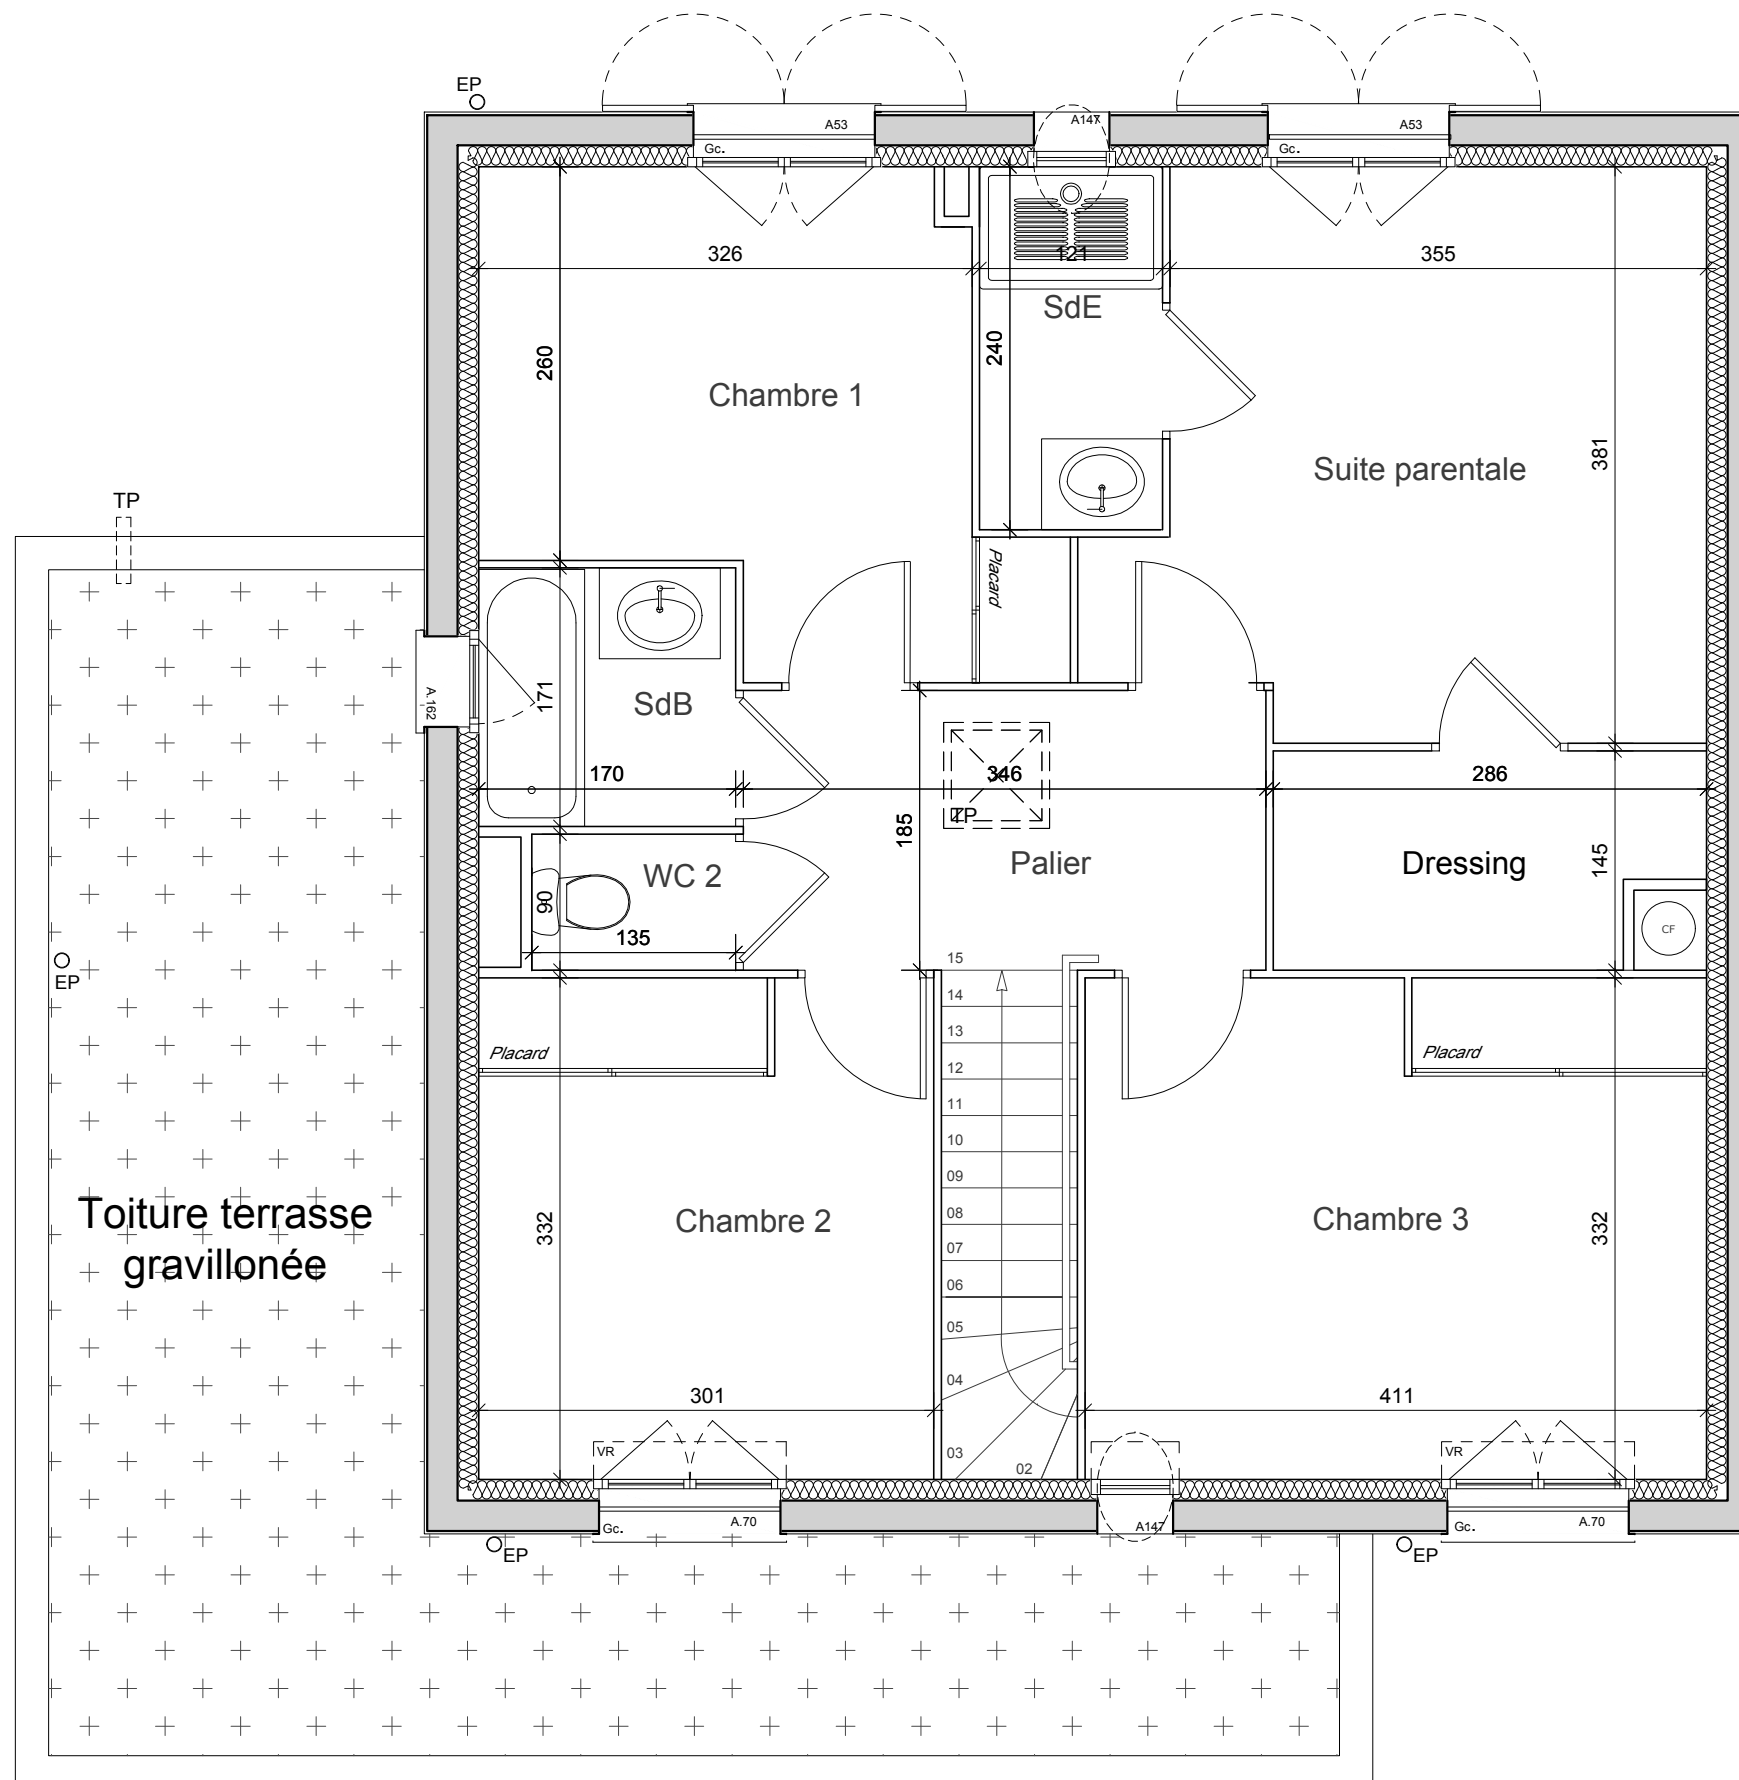

Date: 04/11/2015

Indice notaire

Domaine de l'Orangerie



S.C.I. LES VILLAS DE L'ORANGERIE
MONTEVRAIN -77-

Villa Valentine


4 CHAMBRES

Lot 107

Façades




FACADE RUE

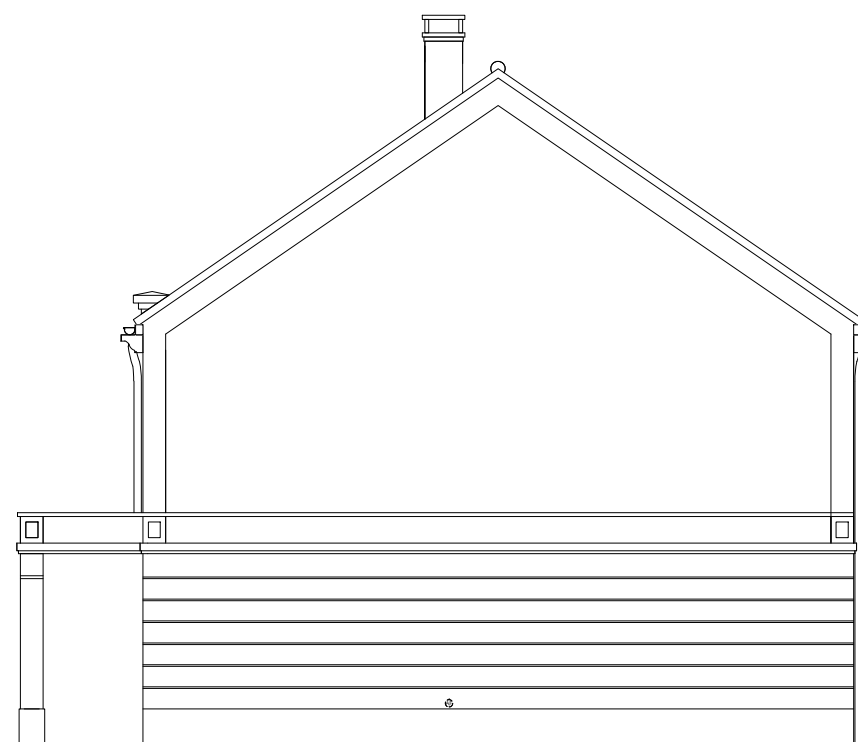

PIGNON DROIT



FACADE JARDIN

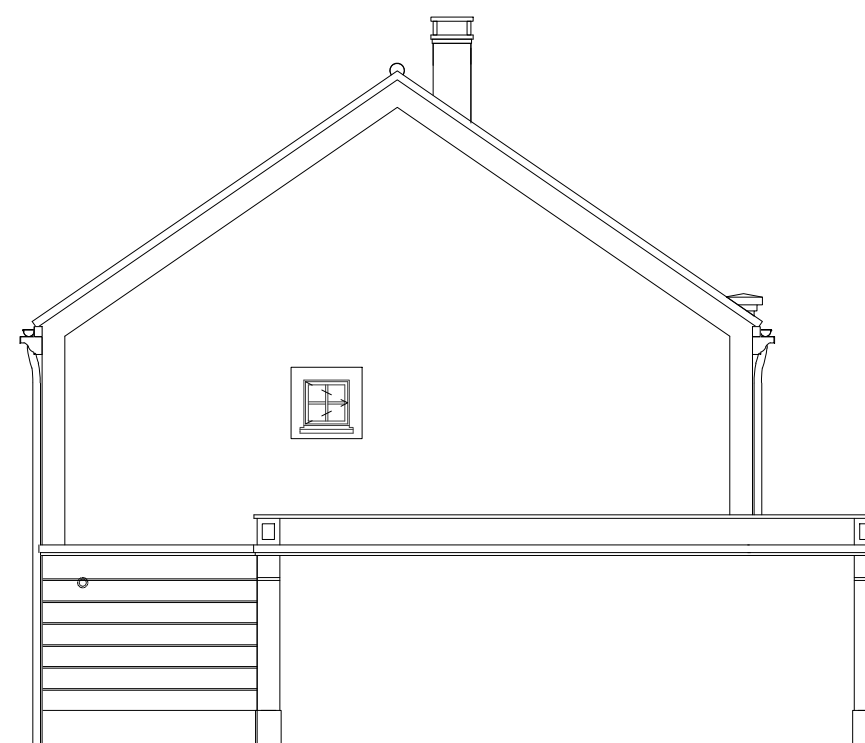

PIGNON GAUCHE



Date: 04/11/2015

Indice notaire